Achtergevel
Uitbouw 1200mm
schaal 1:100

Achtergevel
Uitbouw 2400mm
schaal 1:100

Achtergevel - uitbouw
badkamer + 2 slaapkamers
schaal 1:100

Achtergevel
Schuifpui
schaal 1:100

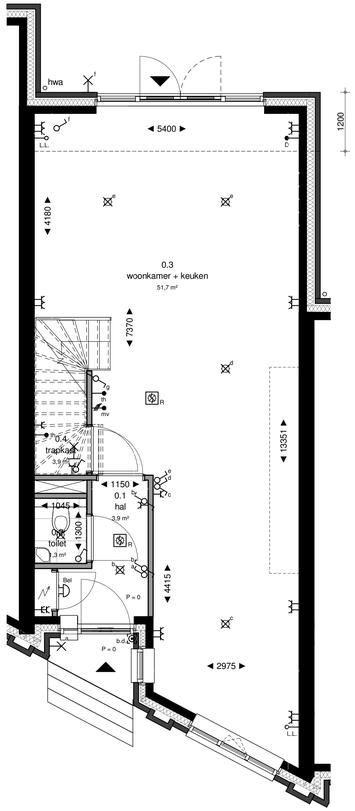

Begane grond
Uitbouw 1200mm
schaal 1:50

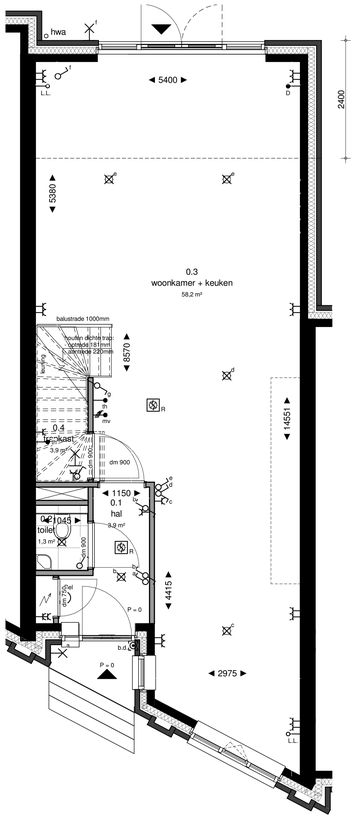

Begane grond
Uitbouw 2400mm
schaal 1:50

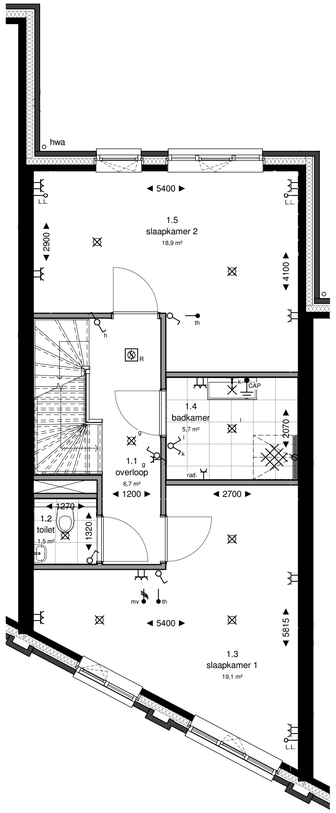

1e verdieping
samenvoegen 2 slaapkamers
schaal 1:50

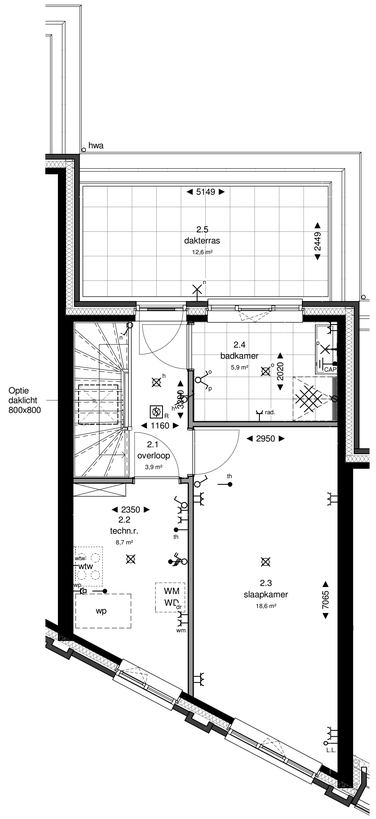

2e verdieping
badkamer + slaapkamer
schaal 1:50

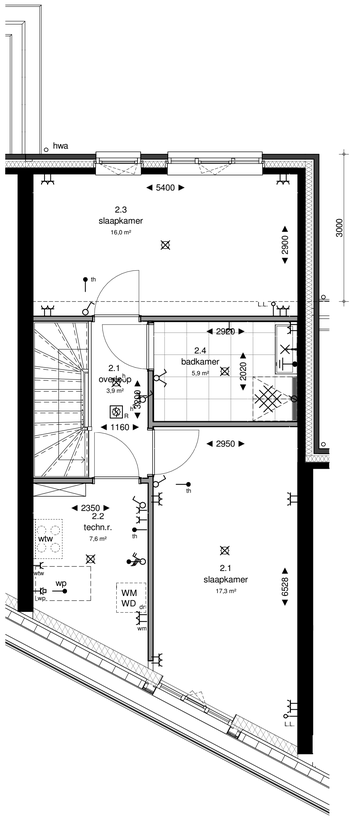

2e verdieping
badkamer + 2 slaapkamers
schaal 1:50

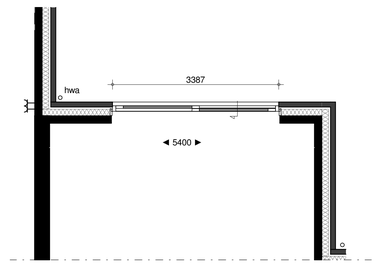

Begane grond
schuifpui
schaal 1:50

STADSVILLA - TETERINGSEDIJK

DEFINITIEF

project:

TUINEN GENTA

era contour | TBI

inbo

Zilverstraat 39
2718 RP Zoetermeer
Postbus 62
2700 AB Zoetermeer
T +31 79 317 01 70
E info@eracontour.nl
www.eracontour.nl

betreft:			
opties blok 14			
fase:	datum:	schaal:	formaat:
KAO	24-03-2021	1:50 | 1:100	A1+
projectnummer:		tekeningnummer:	
P10304		B9.14-800	

p:\10304_Sraacr\REVIT\Local\Tx0_RB_teteringsedijk_bwk_022.rvt