


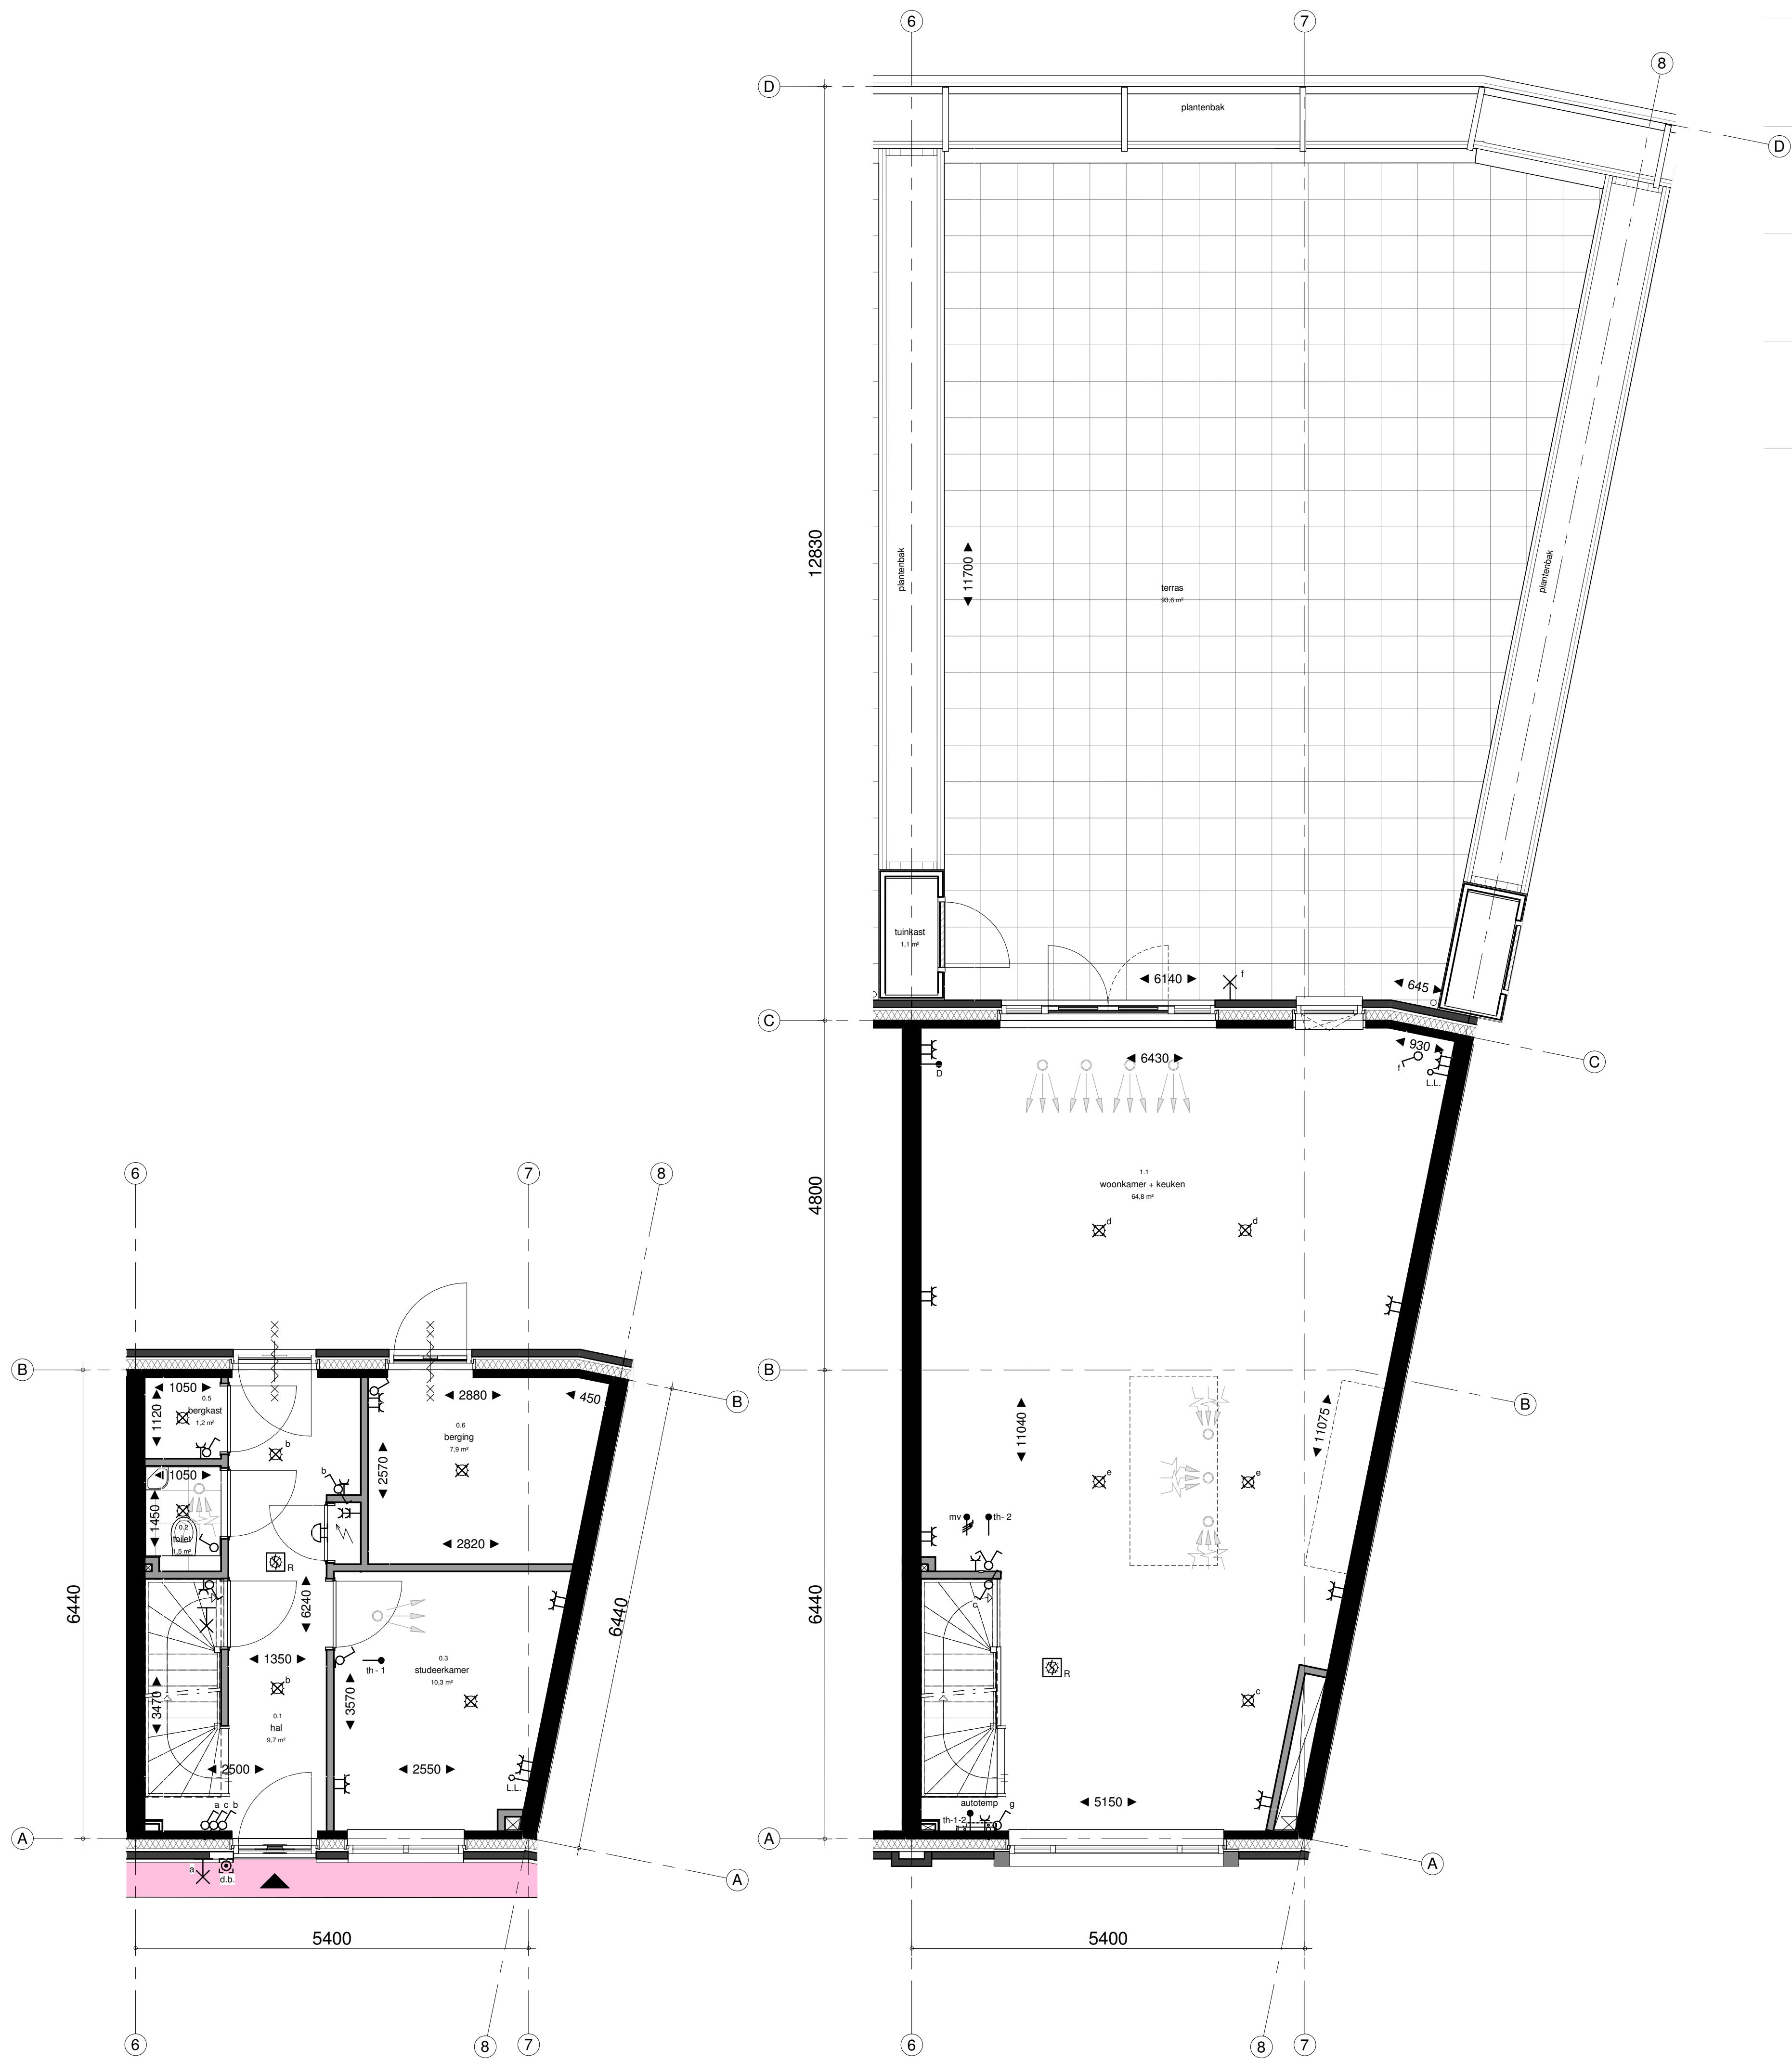


begane grond
1 : 50

1e verdieping
1 : 50




voorgevel
1 : 100


achtergevel
1 : 100

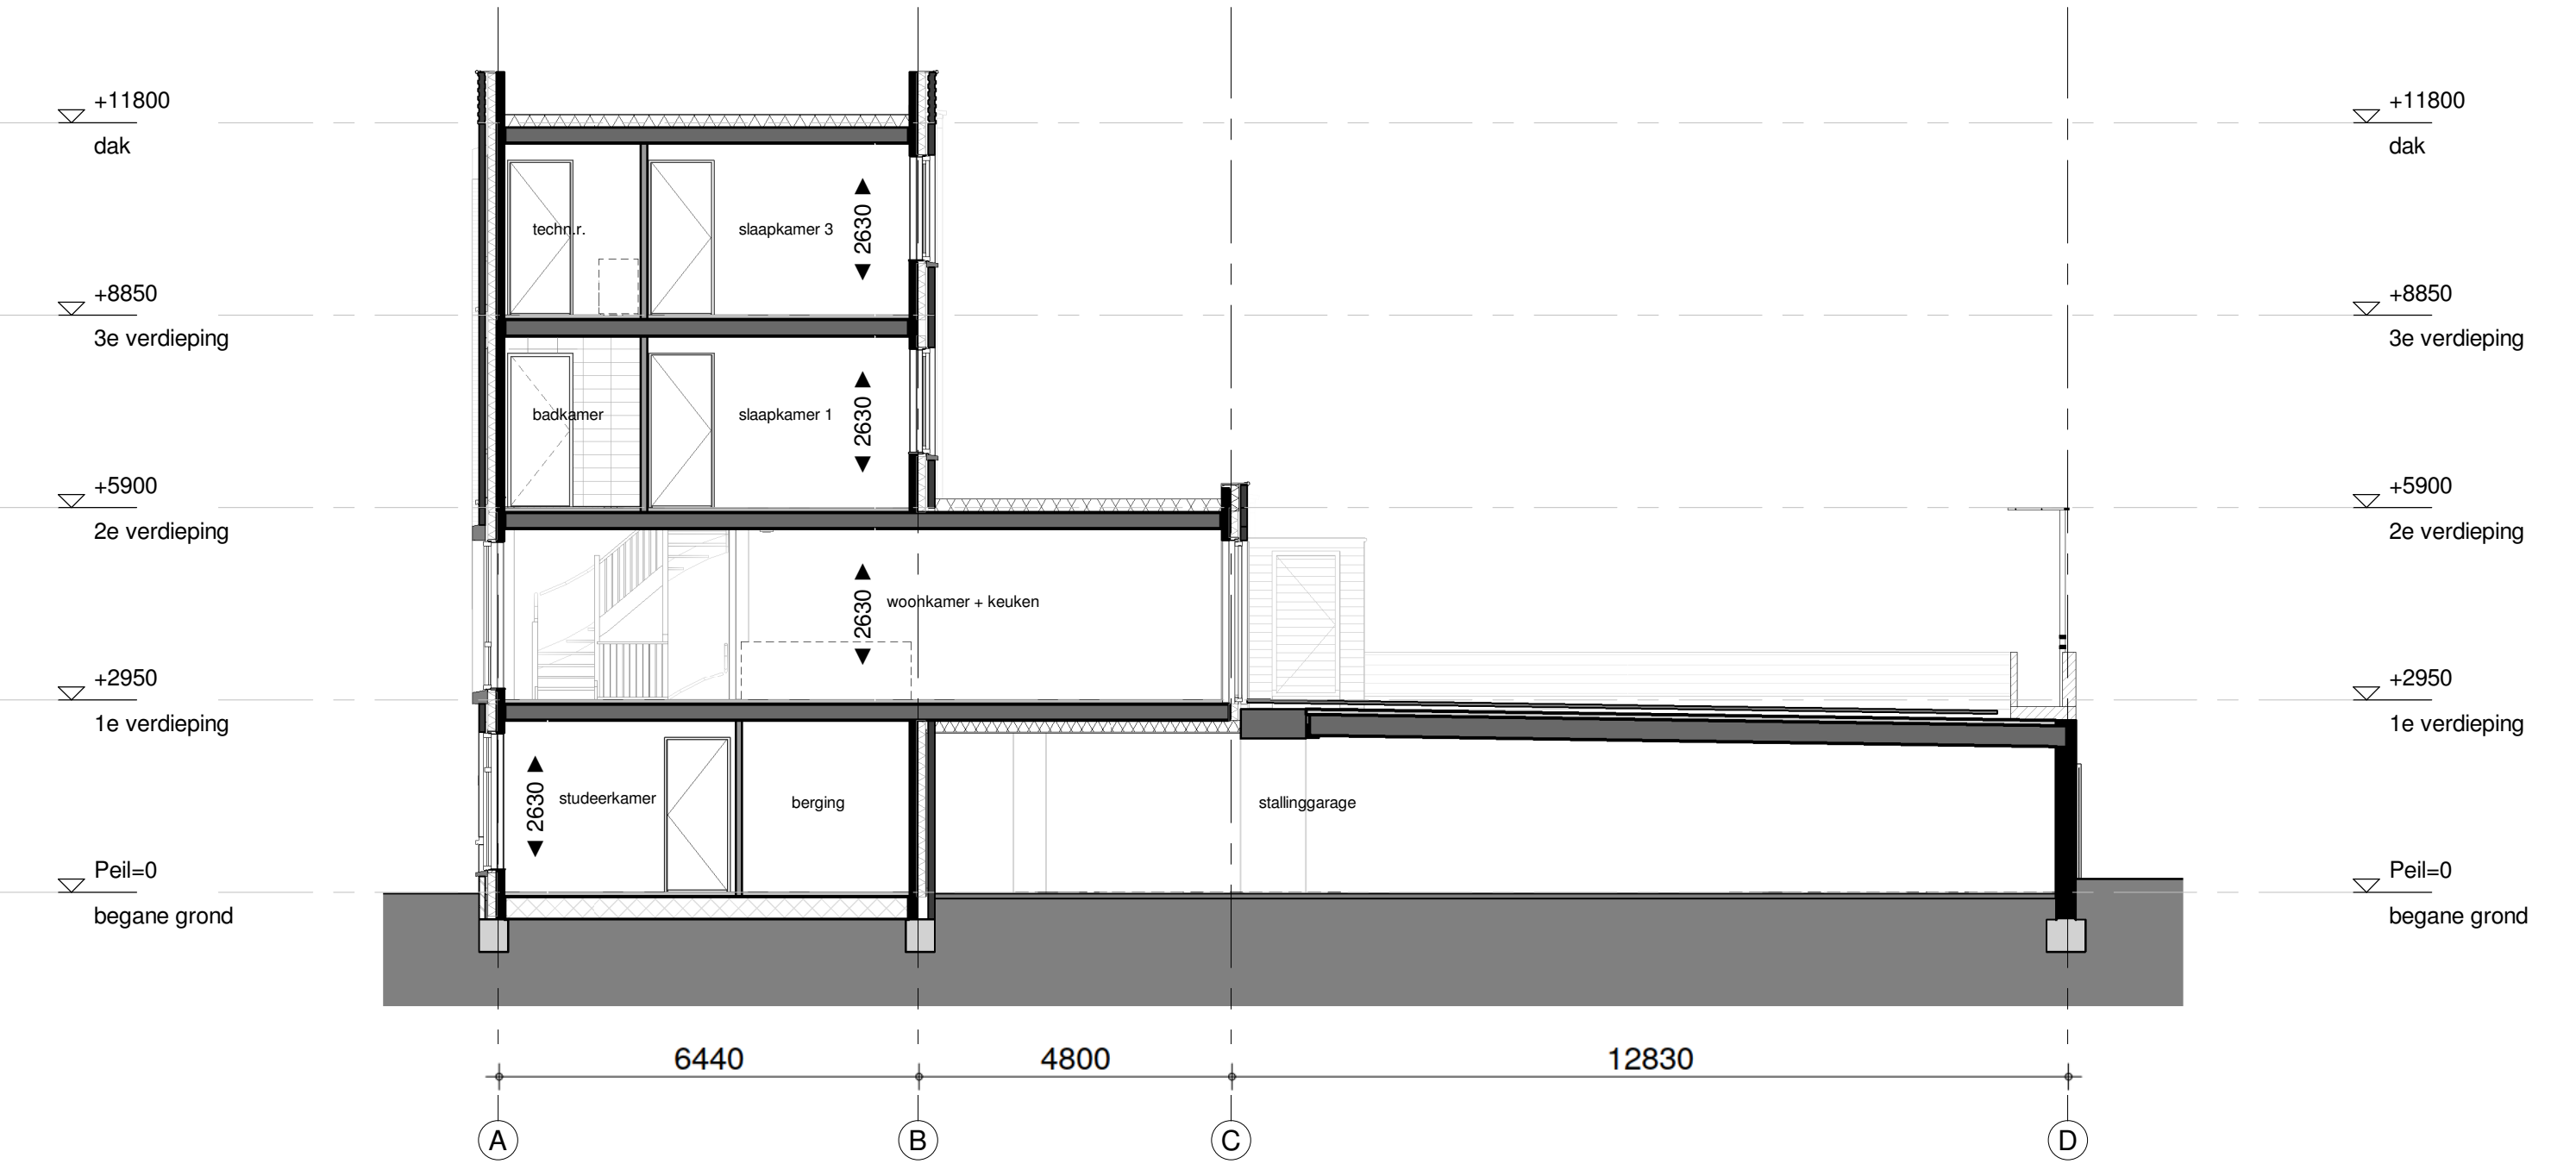


doorsnede
1 : 100

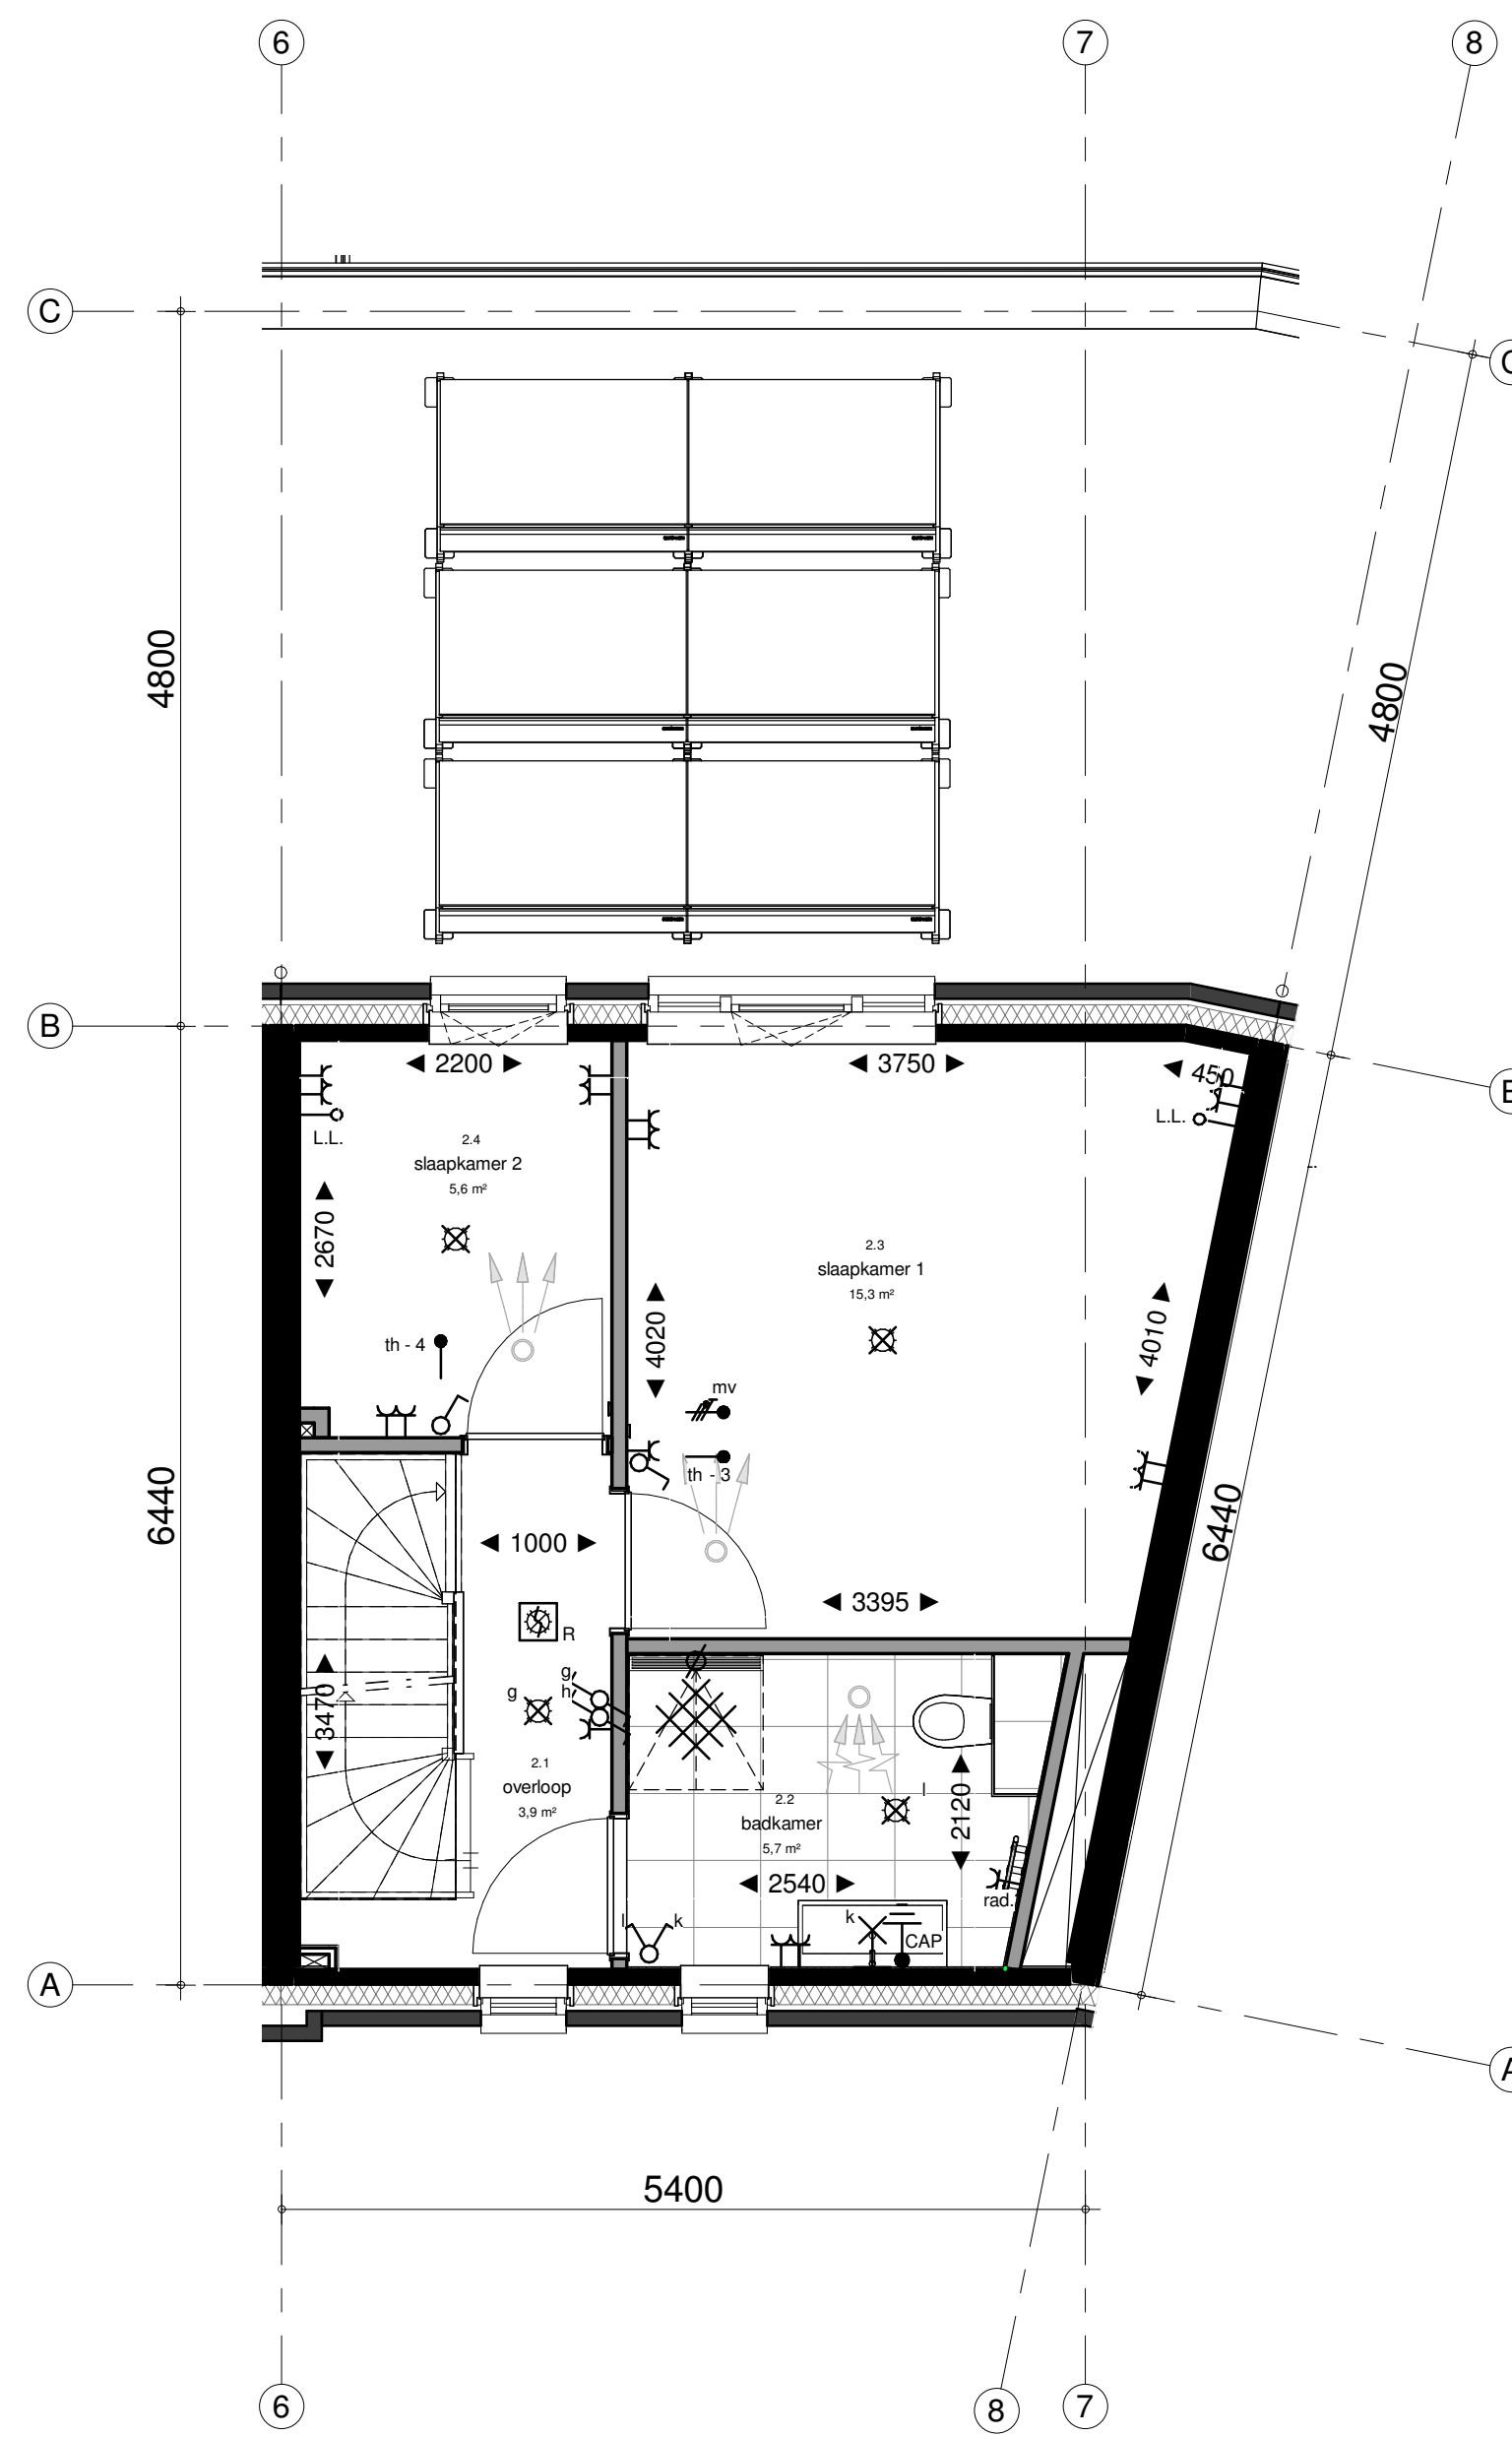


2e verdieping
1 : 50

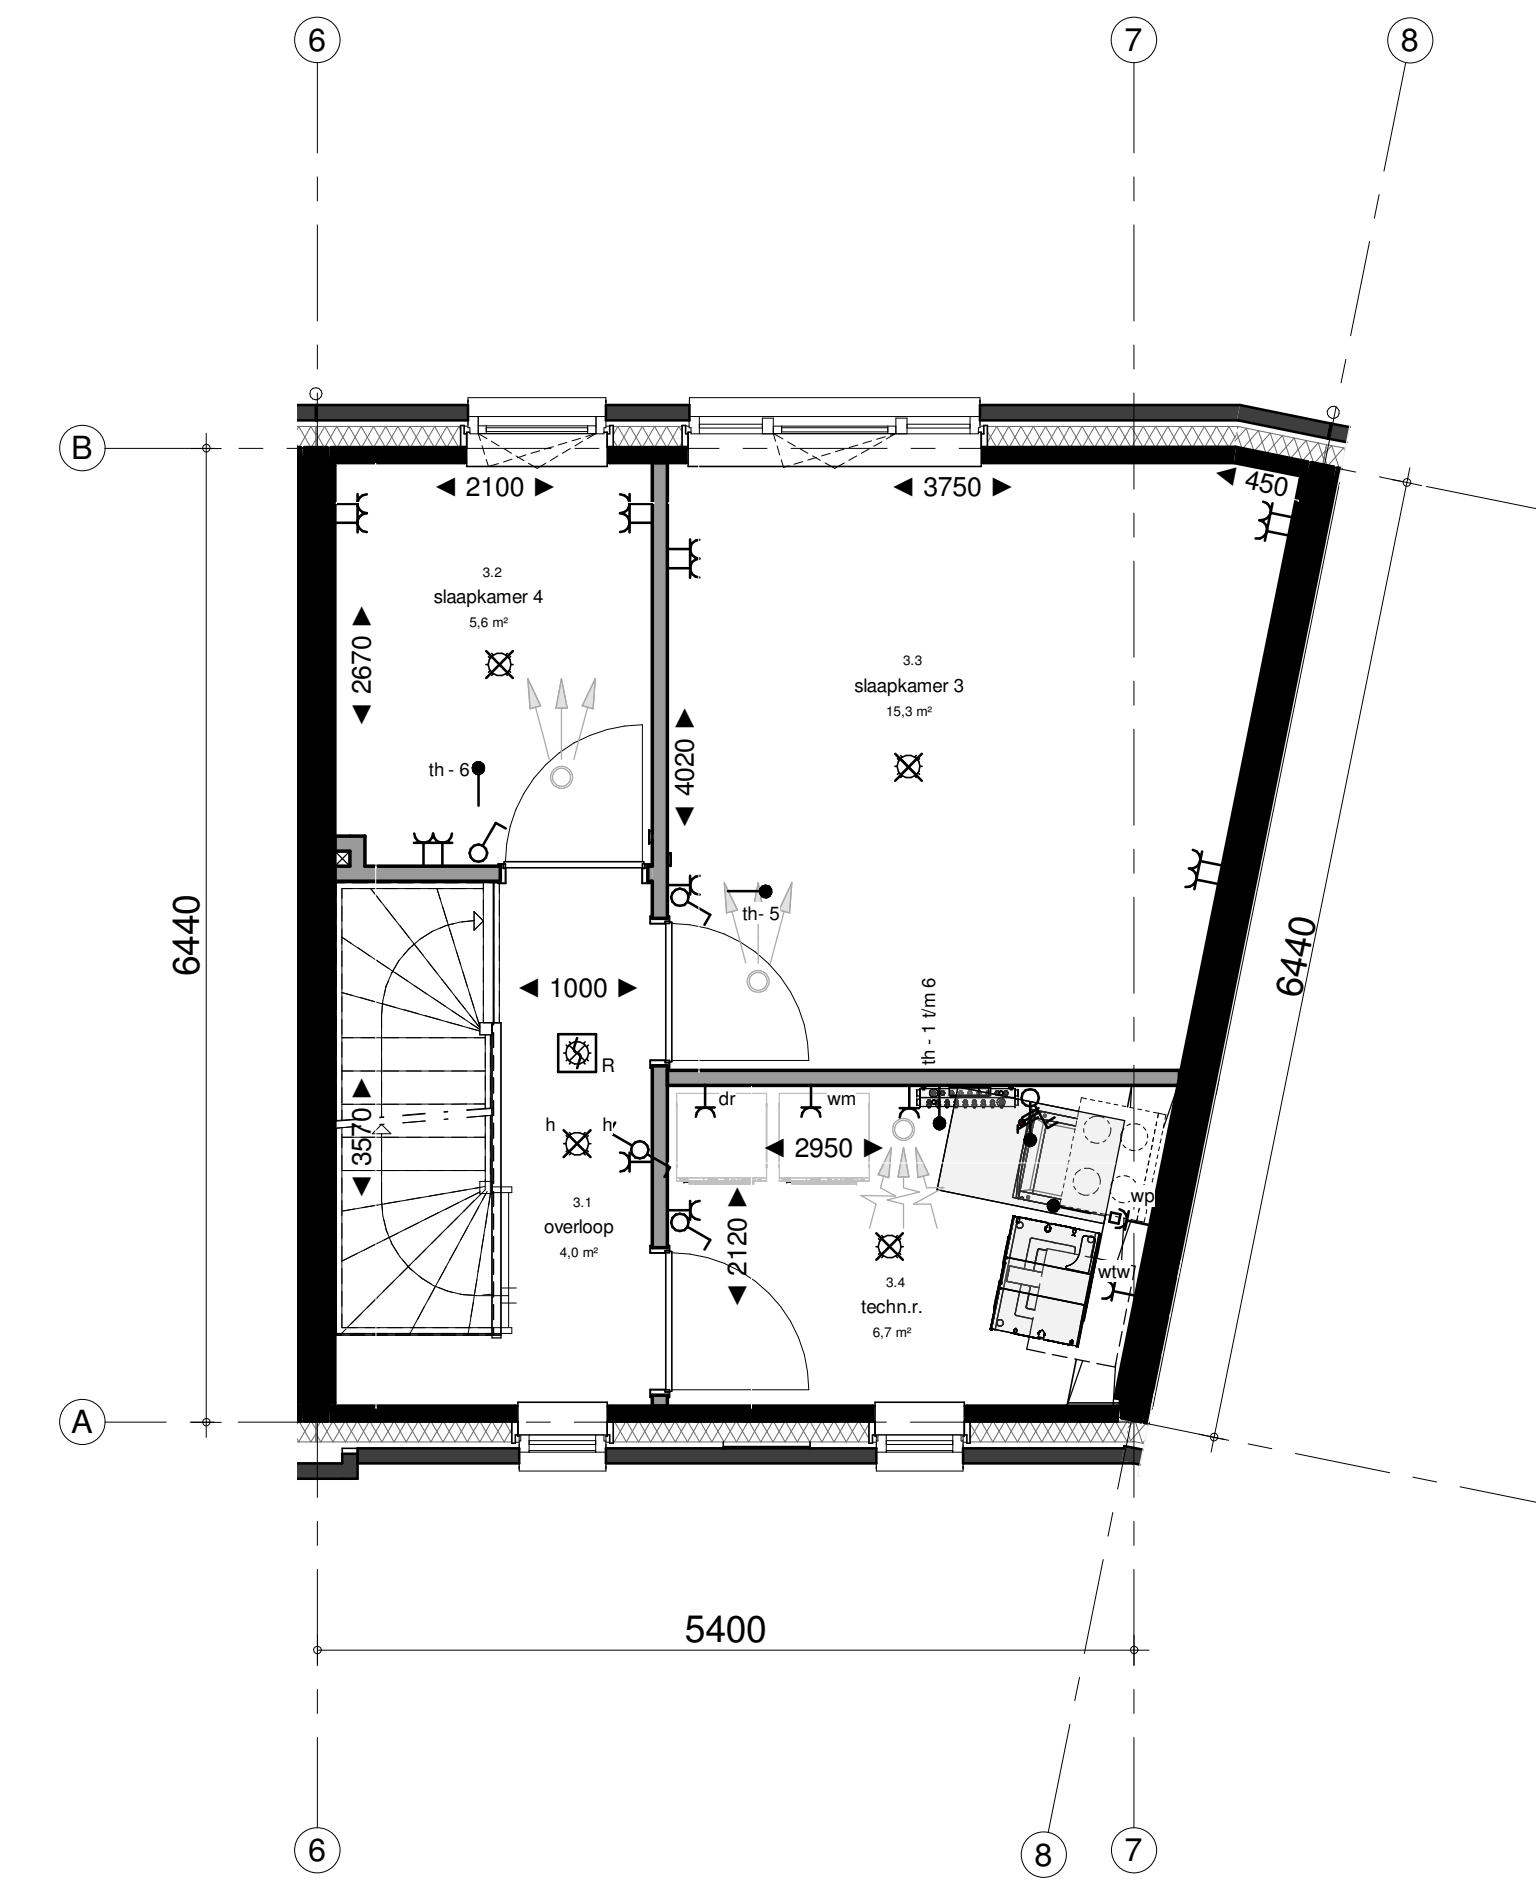

3e verdieping
1 : 50

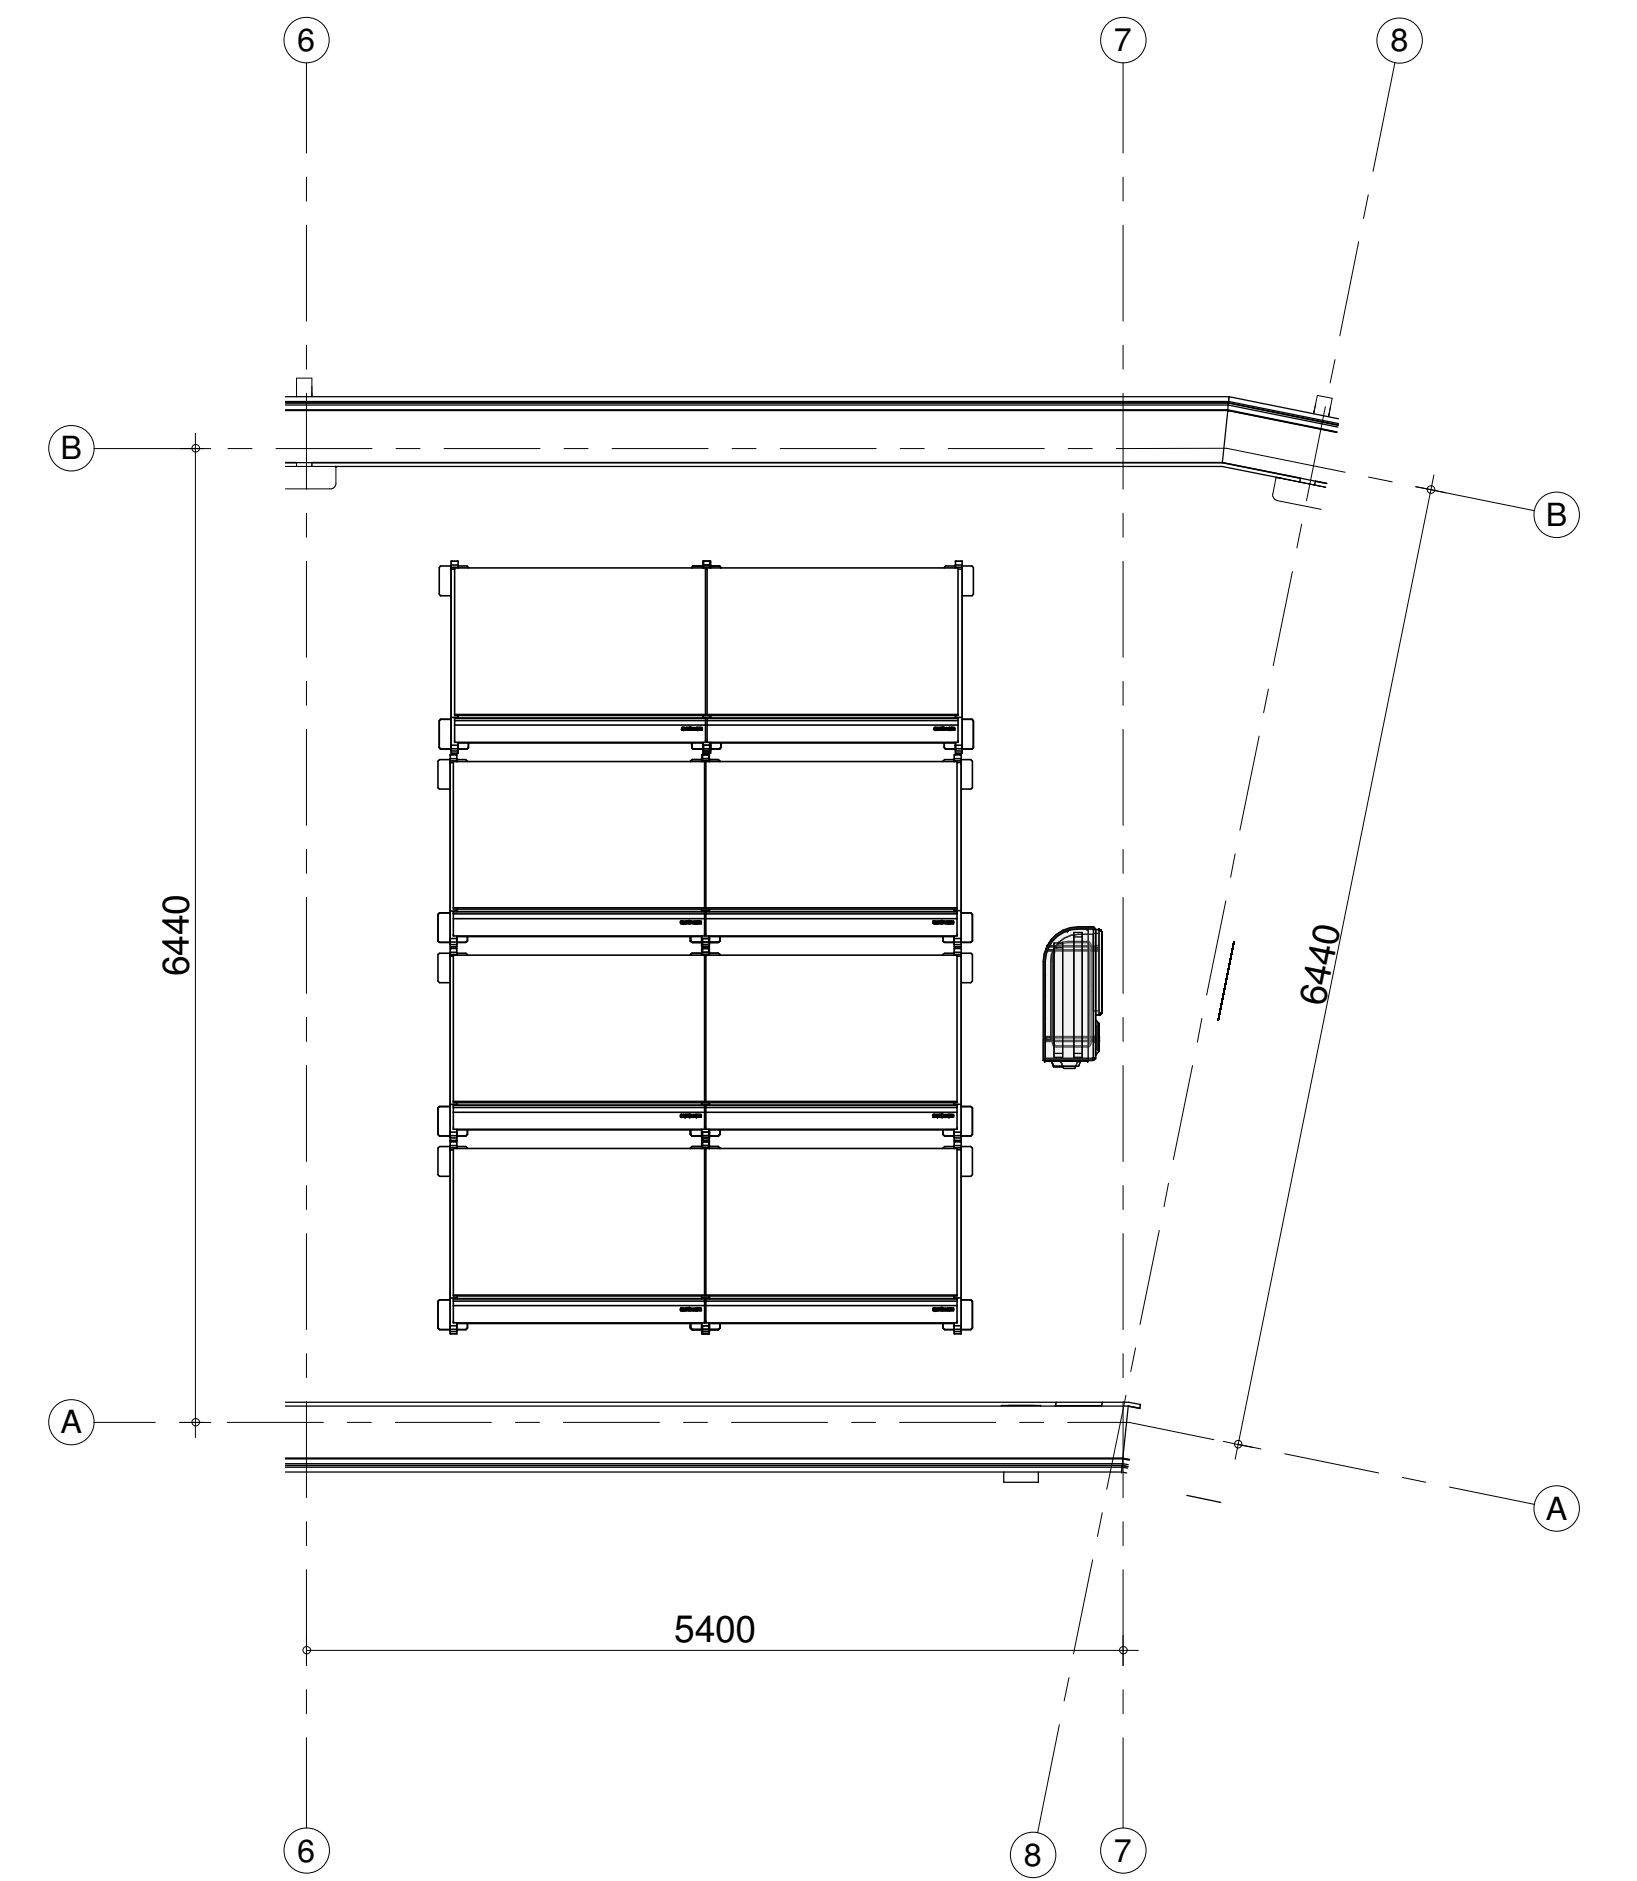

dak
1 : 50

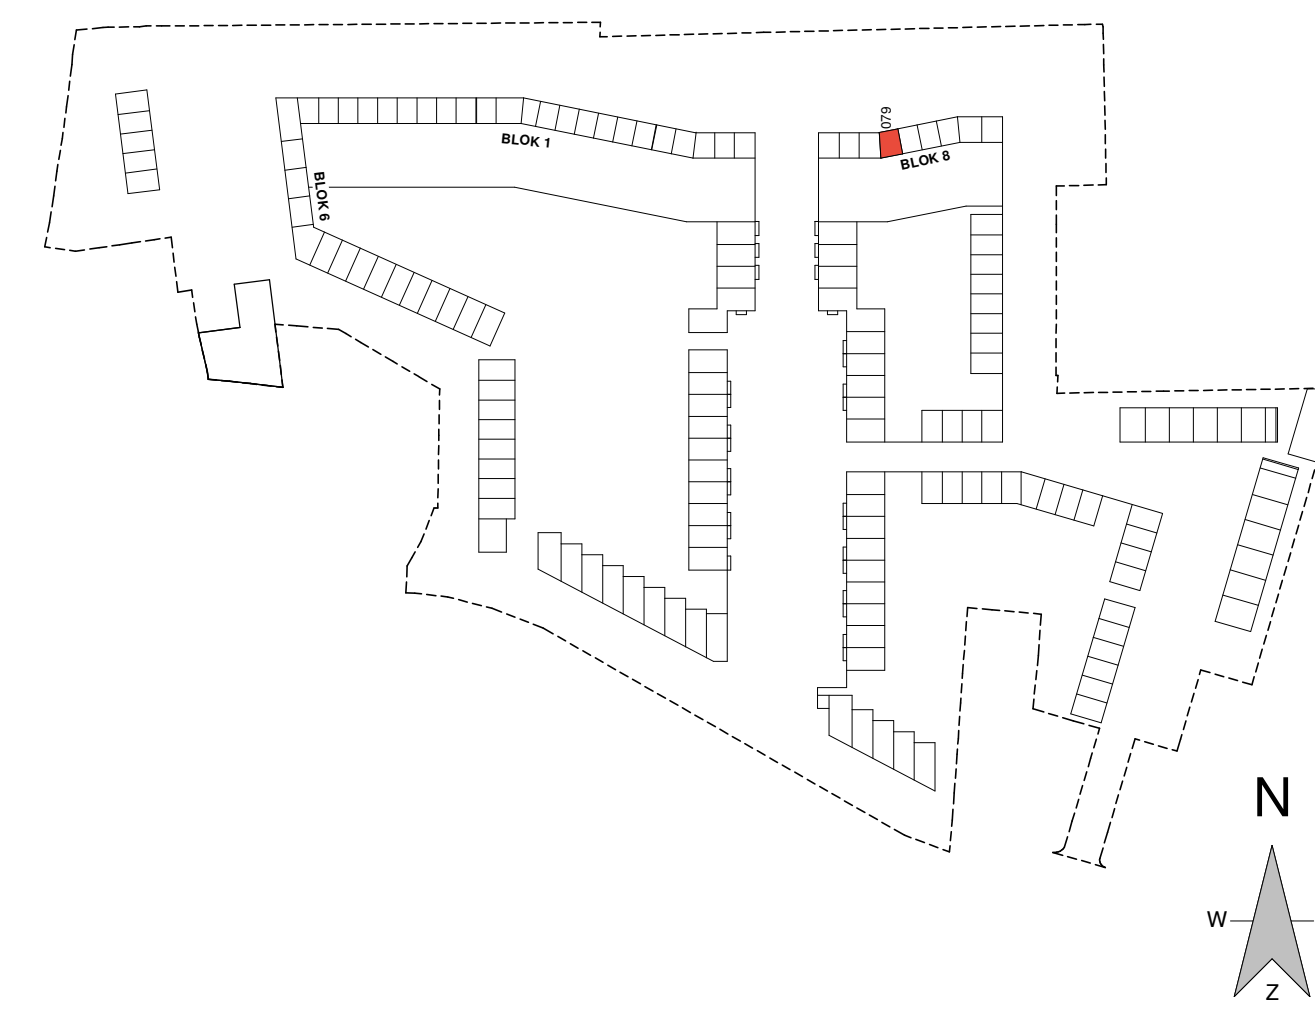

SPOORWONING

project:



betreft:



fase:

KAO

datum:

24-03-2021

schaal:

1:50 | 1:100

formaat:

A0

BNR 79

projectnummer:
P10304

tekeningnummer:
B9.8-603

Zilverstraat 39
2110 BP Zilvermeer
Postbus 62
2120 AB Zilvermeer
T +31 70 217 01 70
E info@eracontour.nl
www.eracontour.nl